

PLAN 50 3(4)LDK


■敷地面積／165.86㎡(50.17坪)
■建物面積／109.92㎡(33.25坪)
□1階面積／57.75㎡ □2階面積／52.17㎡

■分譲価格
4,700万円
(外構費・水道負担金・消費税込)




ZEH水準の長期優良住宅

心地よいホールの吹抜けと ひろびろセンターバルコニー
可変性のある2in1ルームがうれしい住まい

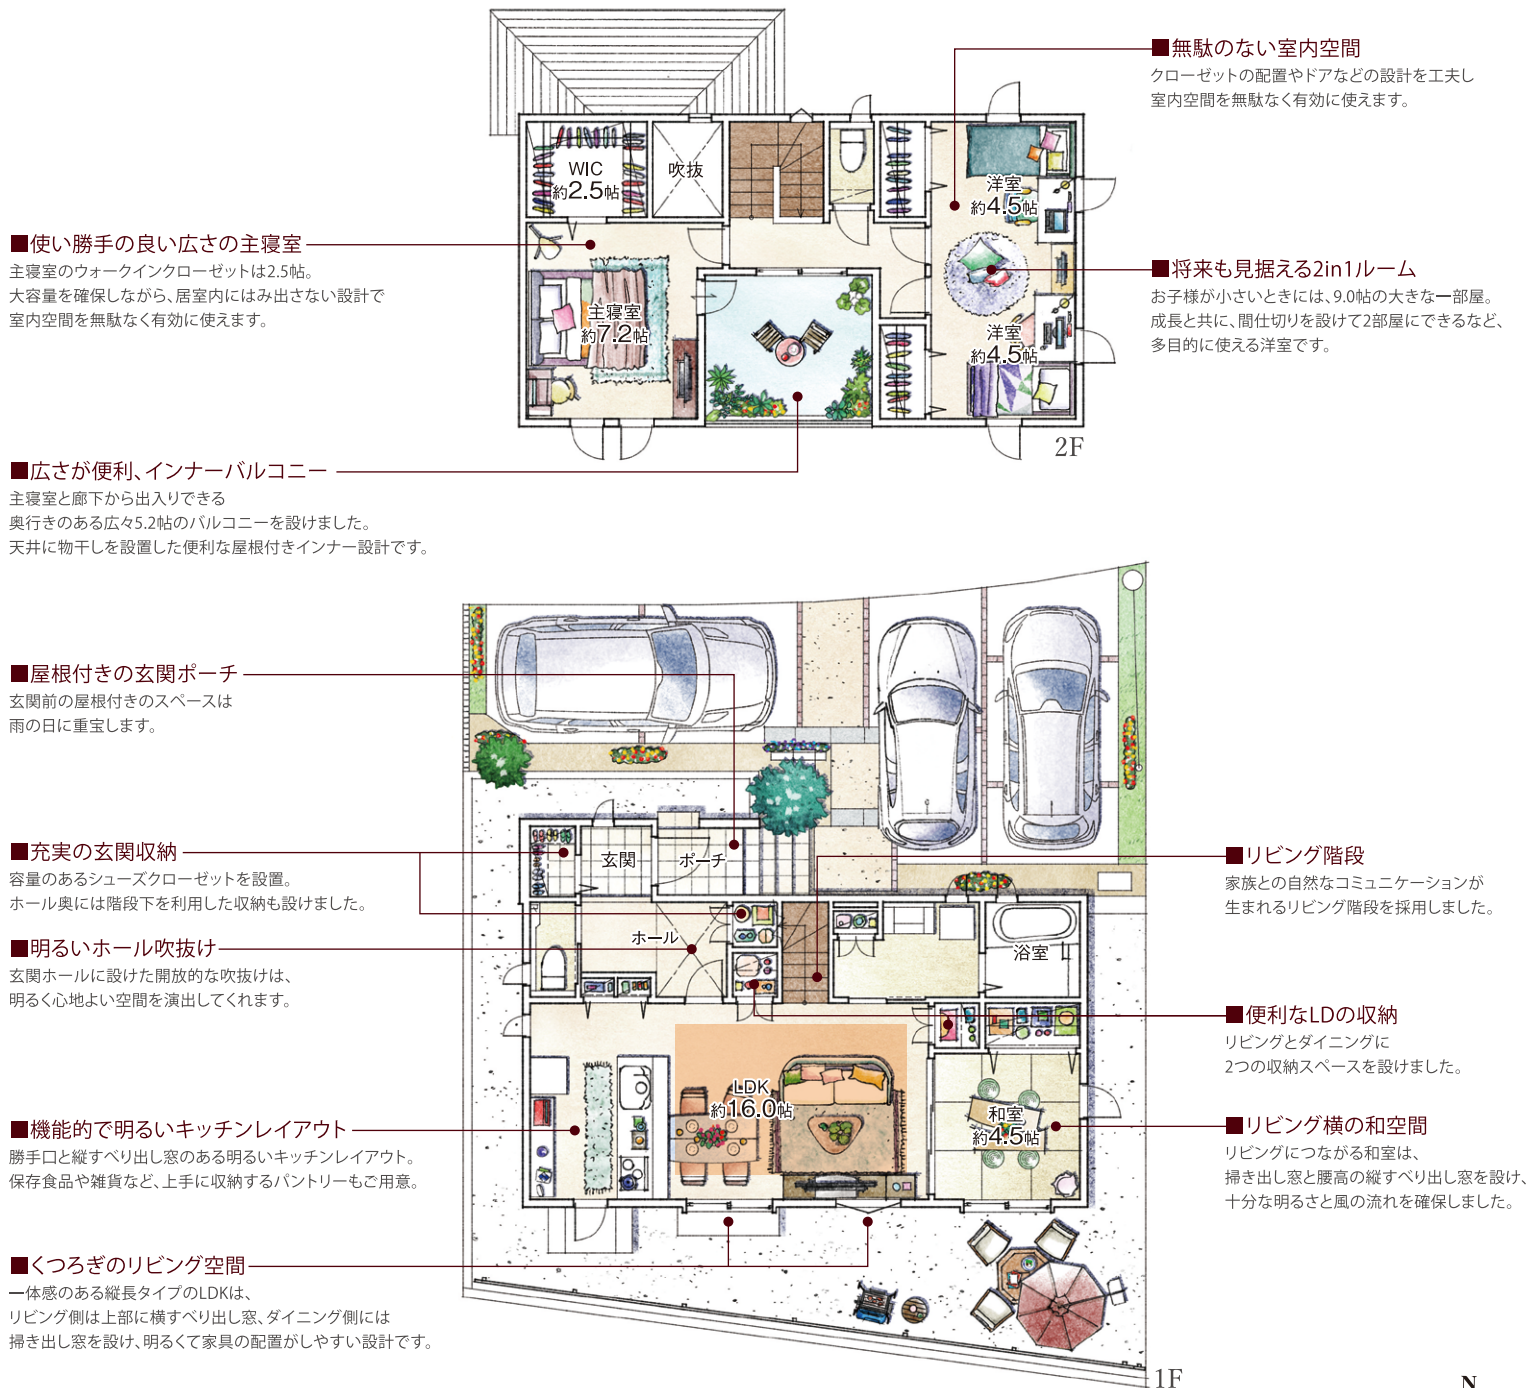

床暖房範囲

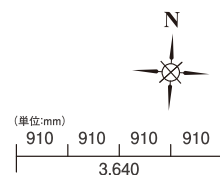

エコジョーズ ガラストップガスコンロ 床暖房 食洗機 タンクレストイレ (1F) 玄関・勝手口／人感センサーライト 玄関／除菌・脱臭機エアー	屋根付き玄関ポーチ 玄関ホール吹抜け LDK 16.0帖 明るいキッチンスペース ひろびろ洗面室 2 in 1 ルーム インナーバルコニー5.2帖	シューズクローゼット 玄関ホール階段下収納 リビング収納 ダイニング収納 キッチンパントリー 床下収納 洗面室収納	ウォークインクローゼット2.5帖 宅配BOX 駐車場 3台 南面の広い庭
--	---	---	---