

3(4)LDK

■敷地面積／209.96㎡(63.51坪)
■建物面積／117.37㎡(35.50坪)


□1階面積／57.13㎡ □2階面積／60.24㎡

長期優良住宅 新基準対応

ガス併用住宅

- エコジョーズ
- ガラストップガスコンロ
- 床暖房
- 食洗機
- タンクレストイレ(1F)
- 玄関・勝手口／人感センサーライト
- 玄関／除菌・脱臭機エアー
- ひろびろ玄関ポーチ
- 玄関ホール手洗いカウンター
- 開放感のある19.0帖のLDK
- リビング階段
- 2in1ルーム
- インナーバルコニー2.5帖
- インナーバルコニー1.8帖
- ウォークスルーシューズクローゼット
- 玄関クローク
- キッチン大型パントリー
- 床下収納
- 洗面室システム収納
- 洗面室階段下収納
- ウォークインクローゼット2.5帖
- 宅配BOX
- 駐車場3台
- 南面の広い庭

未来を見据えた2in1ルームや絆を育むリビング階段 広々と明るく心地よいリビング空間が魅力の住まい

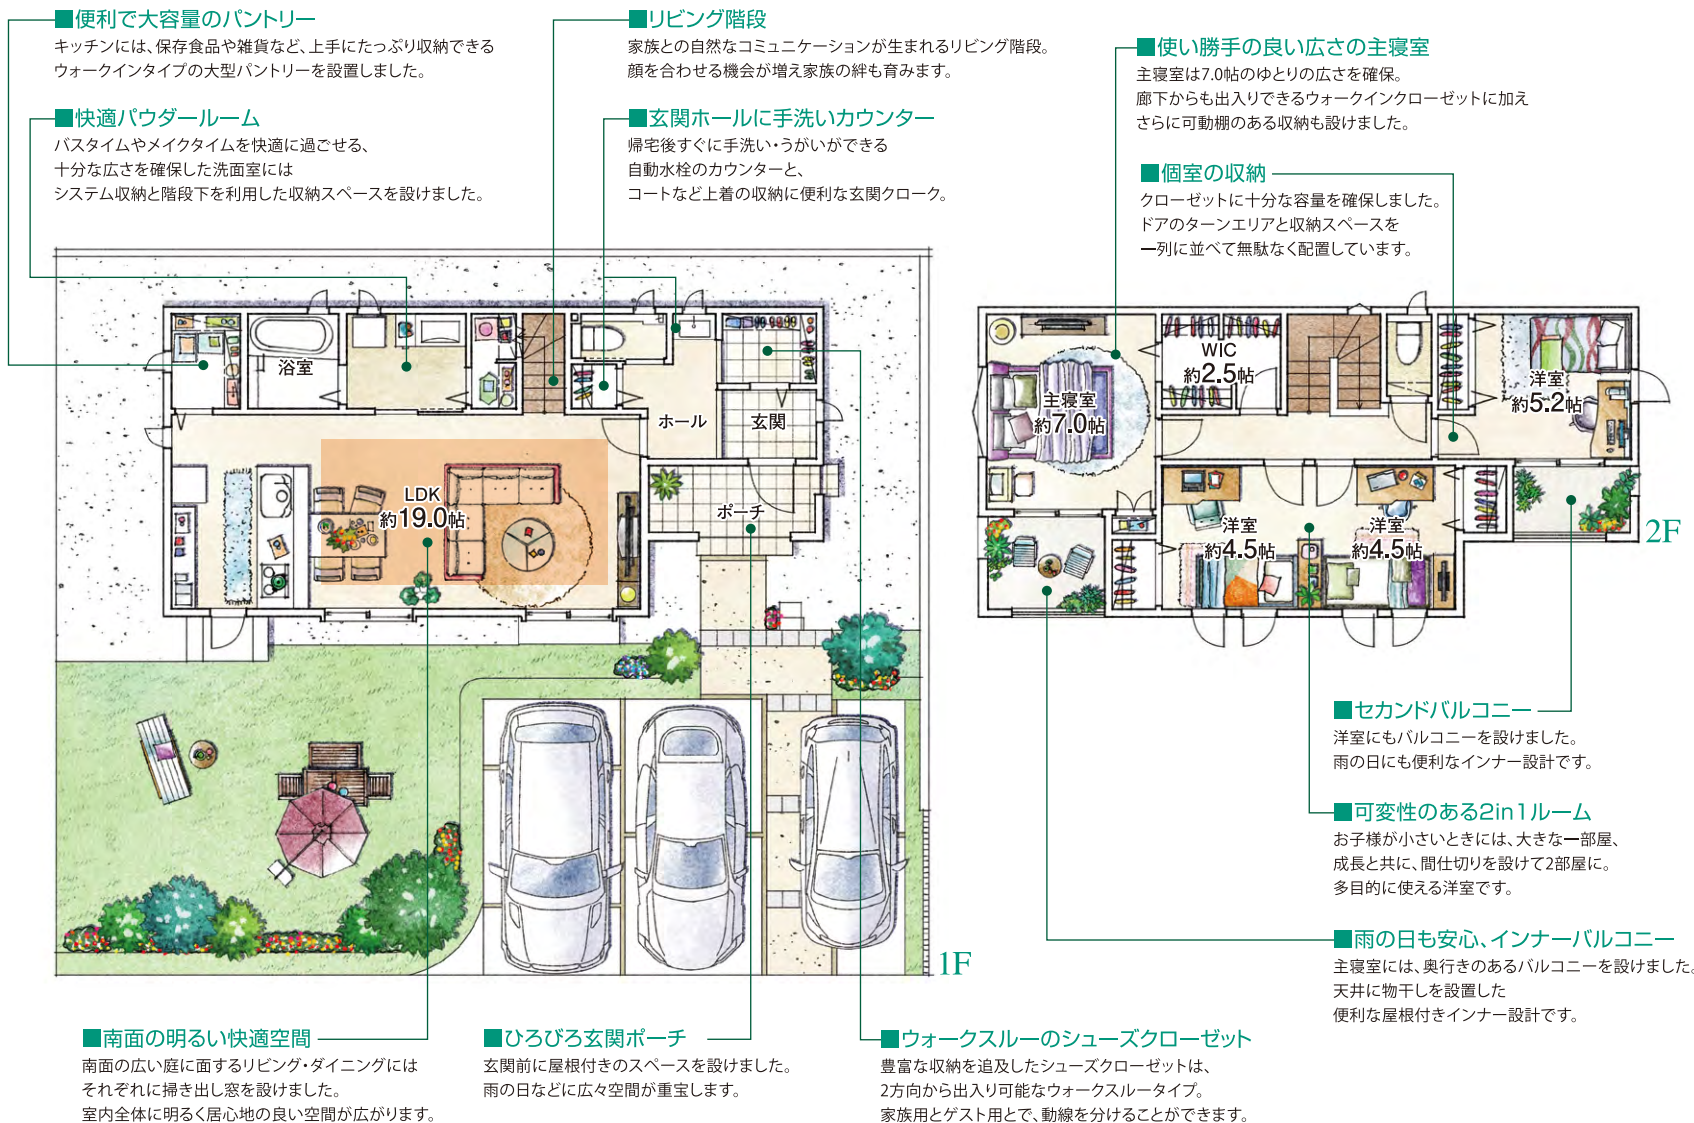

床暖房範囲