



コットンヒルズ  
時彩の森  
ときさいのもり



# PLAN 60 4LDK

長期優良住宅

ガス併用住宅

■敷地面積/166.00㎡(50.21坪) ■建物面積/115.14㎡(34.82坪) □1階面積/57.13㎡ □2階面積/58.01㎡

絆を育むセンターリビングと ツインバルコニーがうれしい住まい

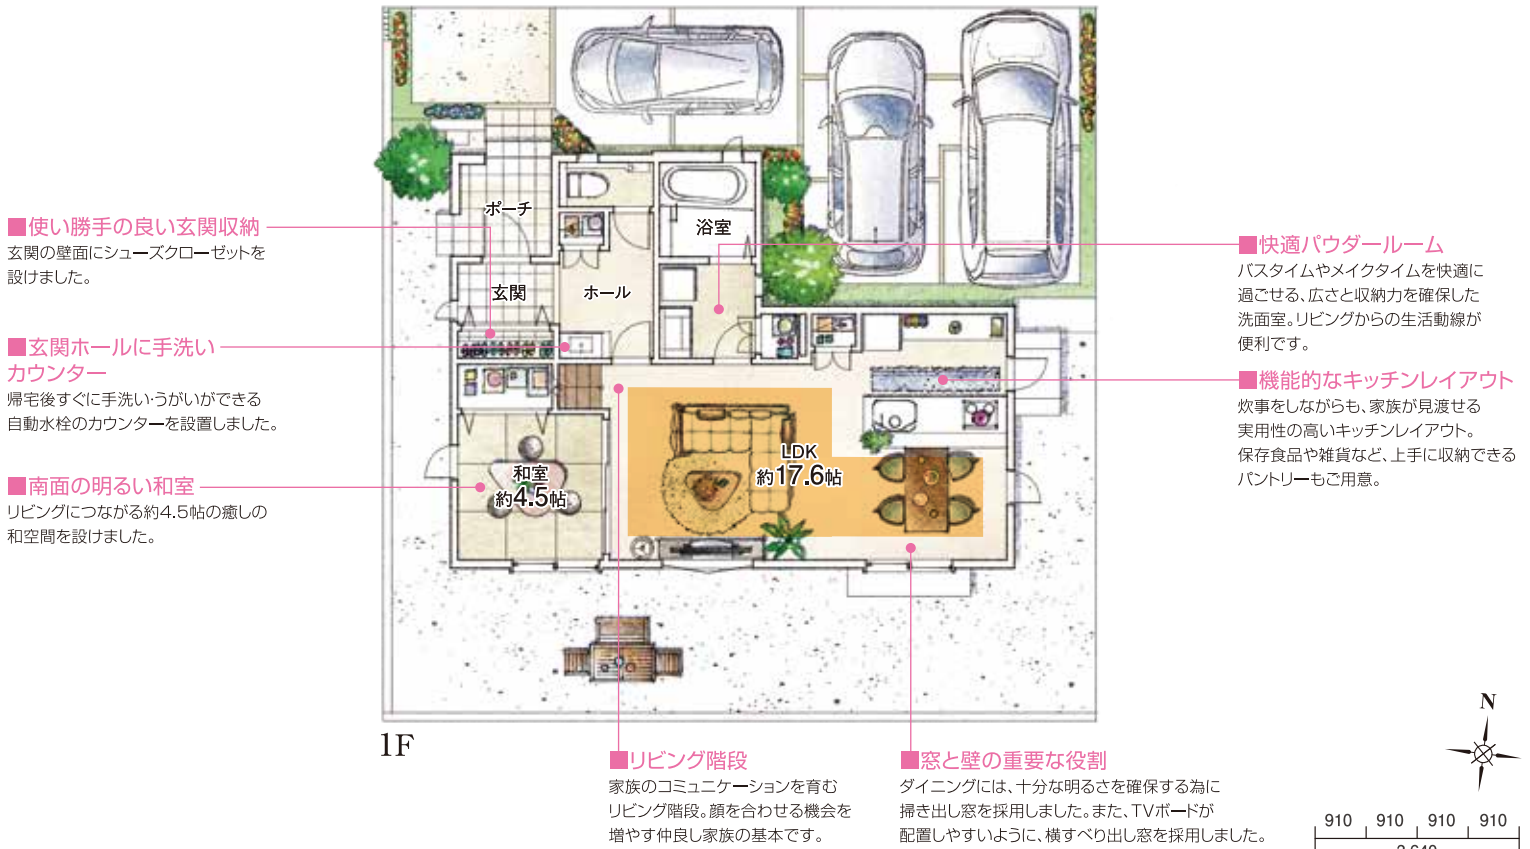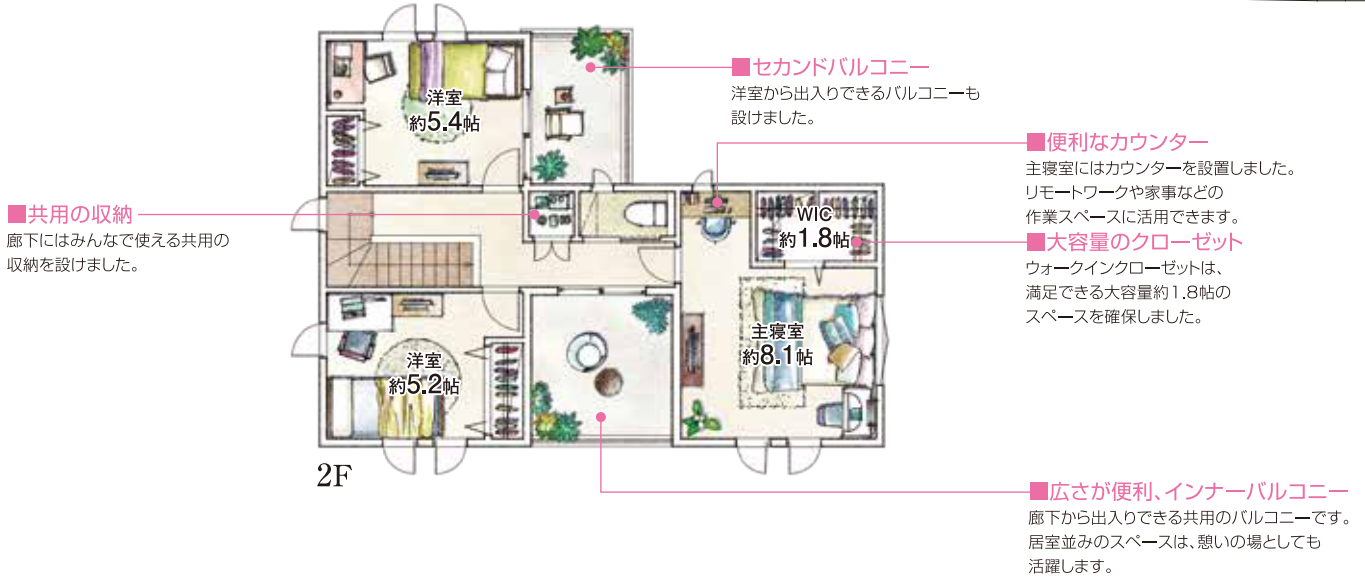

床暖房範囲

エコジョーズ ガラストップガスコンロ 床暖房 食洗機 タンクレストイレ(1F) 玄関・勝手口/人感センサーライト	玄関/除菌・脱臭機エアー 玄関ホール手洗いカウンター 主寝室カウンター インナーバルコニー 床下収納 シューズクローゼット	ホール収納 洗面室収納 パントリー 2F廊下収納 ウォークインクローゼット1.8帖 宅配BOX	駐車場3台 南面の広い庭
---	--	--	-----------------

※上記図面・外構植栽はイメージですので、実際とは多少異なる場合があります。また、車や室内外の家具等は価格には含まれません。※現状と図面が異なる場合は、現状優先とさせていただきます。※掲載の物件は先着順につき、売却済みの場合はご容赦ください。