

4(5)LDK

■敷地面積 / 216.00㎡ (65.34坪)
■建物面積 / 120.06㎡ (36.31坪)
□1階面積 / 62.93㎡ □2階面積 / 57.13㎡

長期優良住宅 新基準対応

エコジョーズ

ガラスストップガスコンロ

床暖房

食洗機

タンクレストイレ(1F)

玄関・勝手口 / 人感センサーライト

玄関 / 除菌・脱臭機アイー

屋根付き玄関ポーチ

広々LDK 19.0帖

リビング階段

広々洗面室

2in1ルーム

オープンバルコニー6.5帖

ワイドシューズクローゼット

玄関ホール収納

ダイニング収納

キッチンワイドパントリー

床下収納

充実の洗面室収納

ウォークインクローゼット1.5帖

2Fホール収納

宅配BOX


駐車場3台

南面の広い庭

分譲価格 (外構費・水道負担金・消費税込)

5,210万円

コミュニケーション育む広々リビングレイアウトと 可変性のある2in1ルームがうれしい住まい

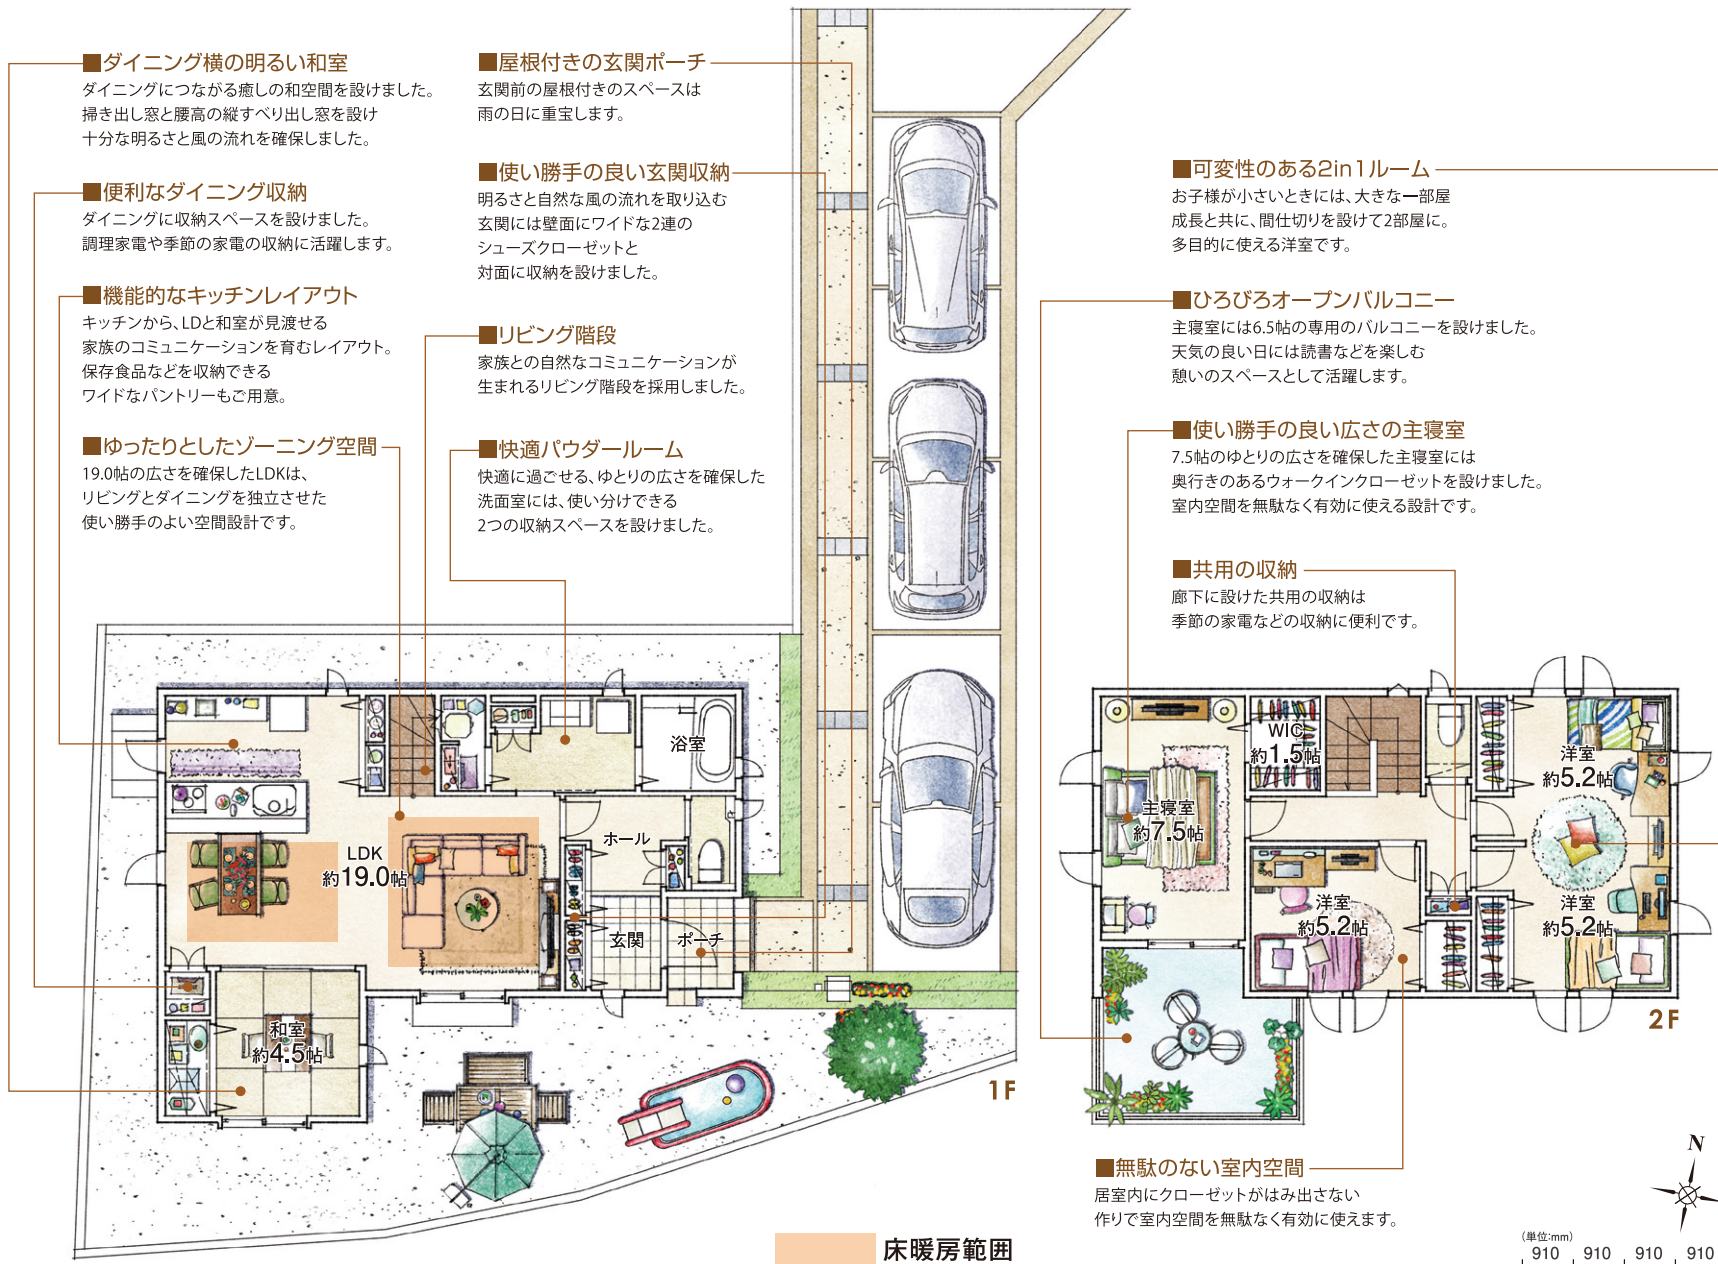

床暖房範囲

※上記図面・外構植栽はイメージですので、実際とは多少異なる場合があります。また、車や室内外の家具等は価格には含まれません。※現状と図面が異なる場合は、現状優先とさせていただきます。※掲載の物件は先着順につき、売約済みの方はご容赦ください。

