

4LDK


■敷地面積 / 166.07㎡ (50.23坪)
■建物面積 / 116.20㎡ (35.15坪)
□1階面積 / 60.72㎡ □2階面積 / 55.48㎡

長期優良住宅
新基準対応

オール電化住宅

- エコキュート
- IHヒーター
- 食洗機
- タンクレストイレ(1F)
- 玄関・勝手口/人感センサーライト
- 玄関/除菌・脱臭機エアー
- ひろびろ玄関ポーチ
- 玄関吹抜け
- LDK16.0帖
- キッチン家事カウンター
- 2Way洗面室
- インナーバルコニー4.5帖
- 2Fホール屋内物干し
- シューズクローゼット
- 玄関収納
- ホール階段下収納
- キッチンパントリー
- 床下収納
- 洗面室収納
- ウォークインクローゼット1.8帖
- 2Fホール収納
- 宅配BOX
- 駐車場2台
- 南面の広い庭
- 角地

キッチン回りのうれしい快適空間と 明るい玄関吹抜けが心地よい 角地の住まい

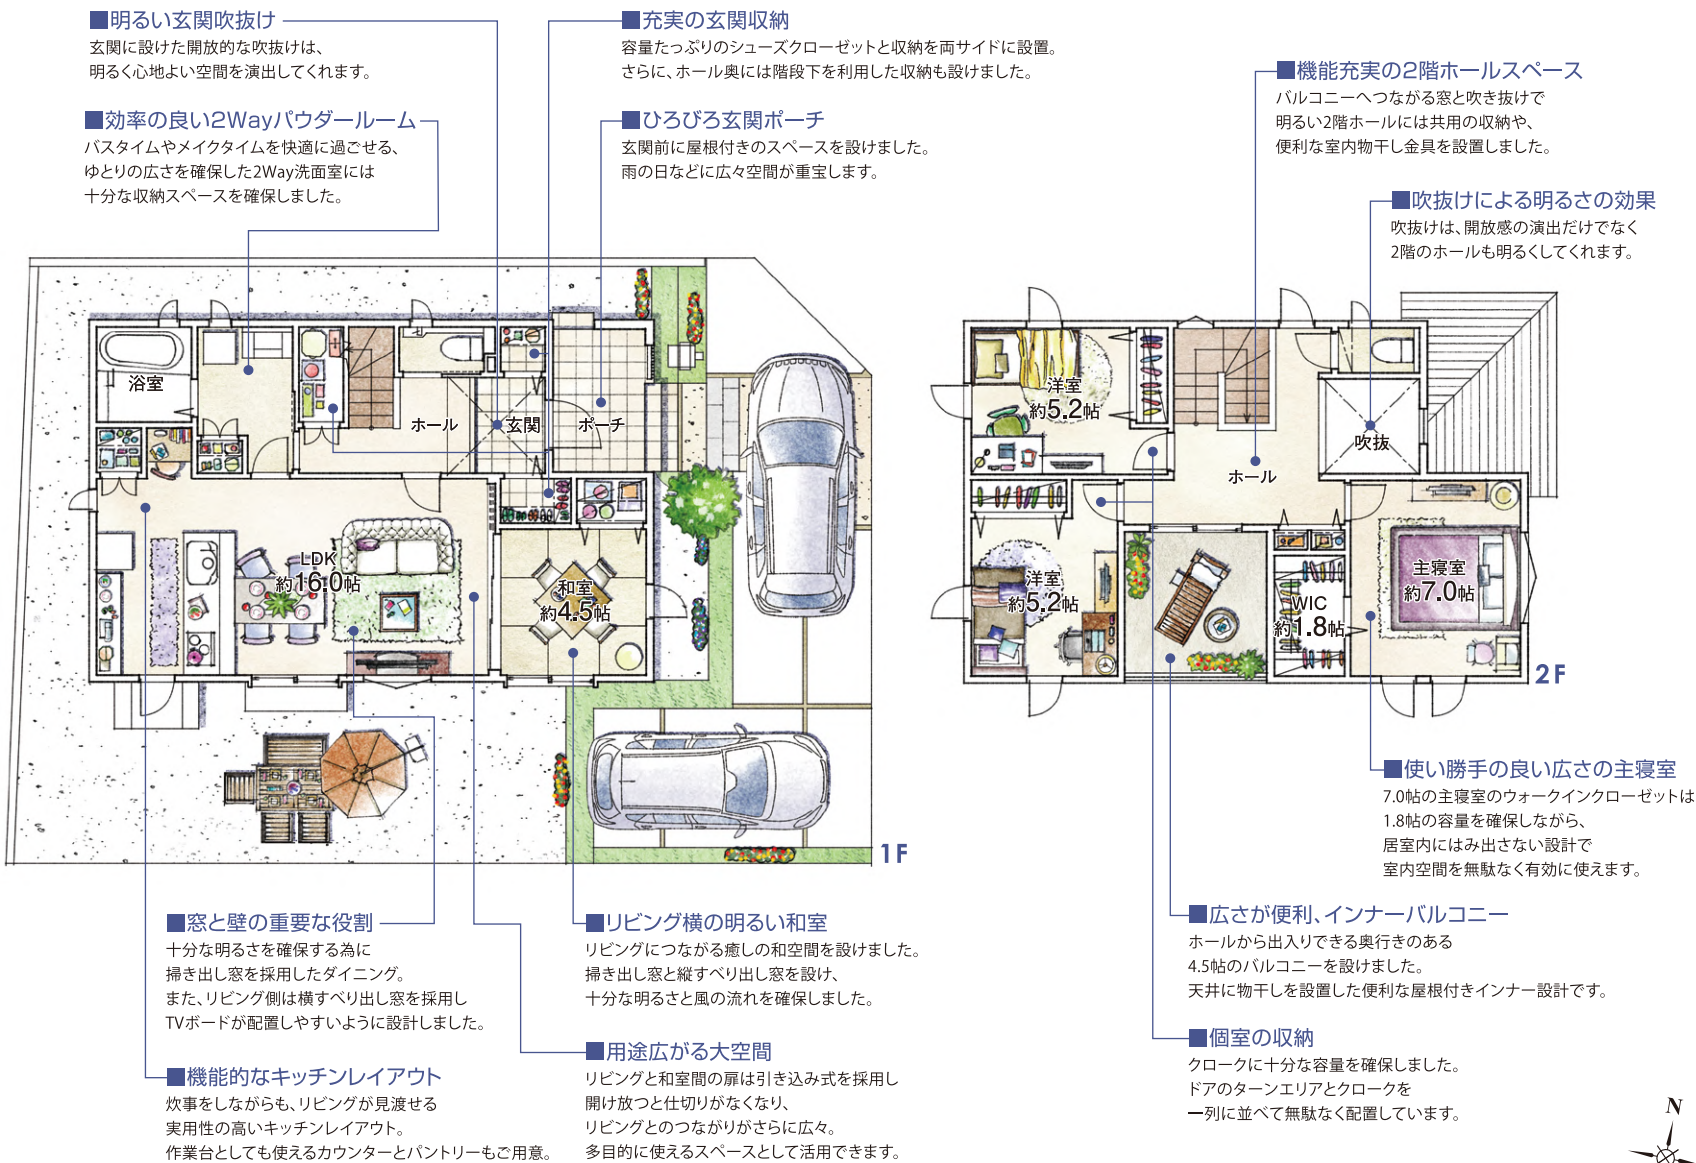

※上記図面・外構植栽はイメージですので、実際とは多少異なる場合があります。また、車や室内外の家具等は価格には含まれません。※現状と図面が異なる場合は、現状優先とさせていただきます。※掲載の物件は先着順につき、売却済みの場合はご容赦ください。

