


■敷地面積 / 205.60㎡ (62.19坪)
■建物面積 / 111.70㎡ (33.78坪)
□1階面積 / 59.83㎡ □2階面積 / 51.87㎡

長期優良住宅
新基準対応

オール電化住宅

- エコキュート
- IHヒーター
- 食洗機
- タンクレストイレ(1F)
- 玄関・勝手口/人感センサーライト
- 玄関/除菌・脱臭機エアー
- ひろびろ玄関ポーチ
- リビング3面採光
- 2Way和室
- オープンバルコニー5.0帖
- インナーバルコニー4.5帖
- シューズクローゼット
- 玄関ホール収納
- キッチンパントリー
- 床下収納
- 洗面室 階段下のワイド収納
- ウォークインクローゼット2.2帖
- 2Fホール収納
- 宅配BOX
- 駐車場3台
- 南面の広い庭

南に広がるワイドガーデンや2Wayの和空間
光と風があふれる3面採光の明るいリビングが魅力の住まい

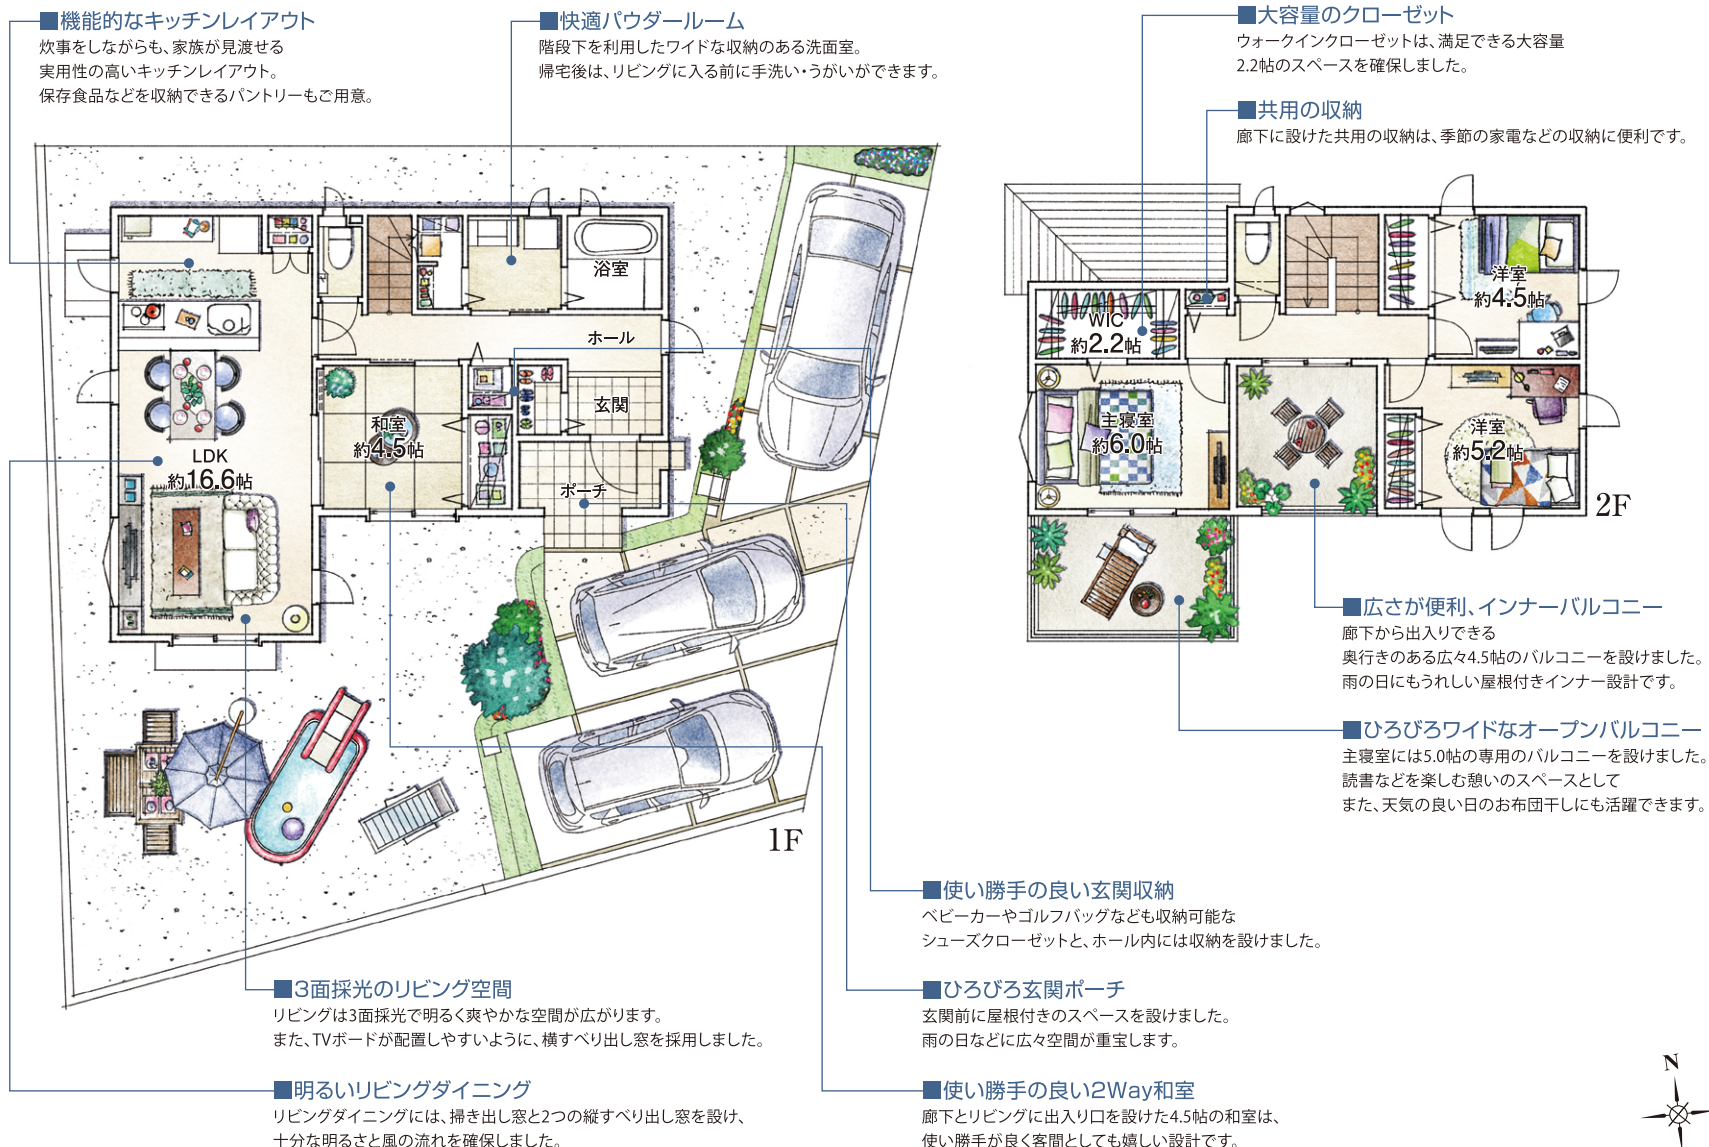

※上記図面・外構補栽はイメージですので、実際とは多少異なる場合があります。また、車や室内外の家具等は価格には含まれません。※現状と図面が異なる場合は、現状優先とさせていただきます。※掲載の物件は先着順につき、売約済みの場合はご容赦ください。